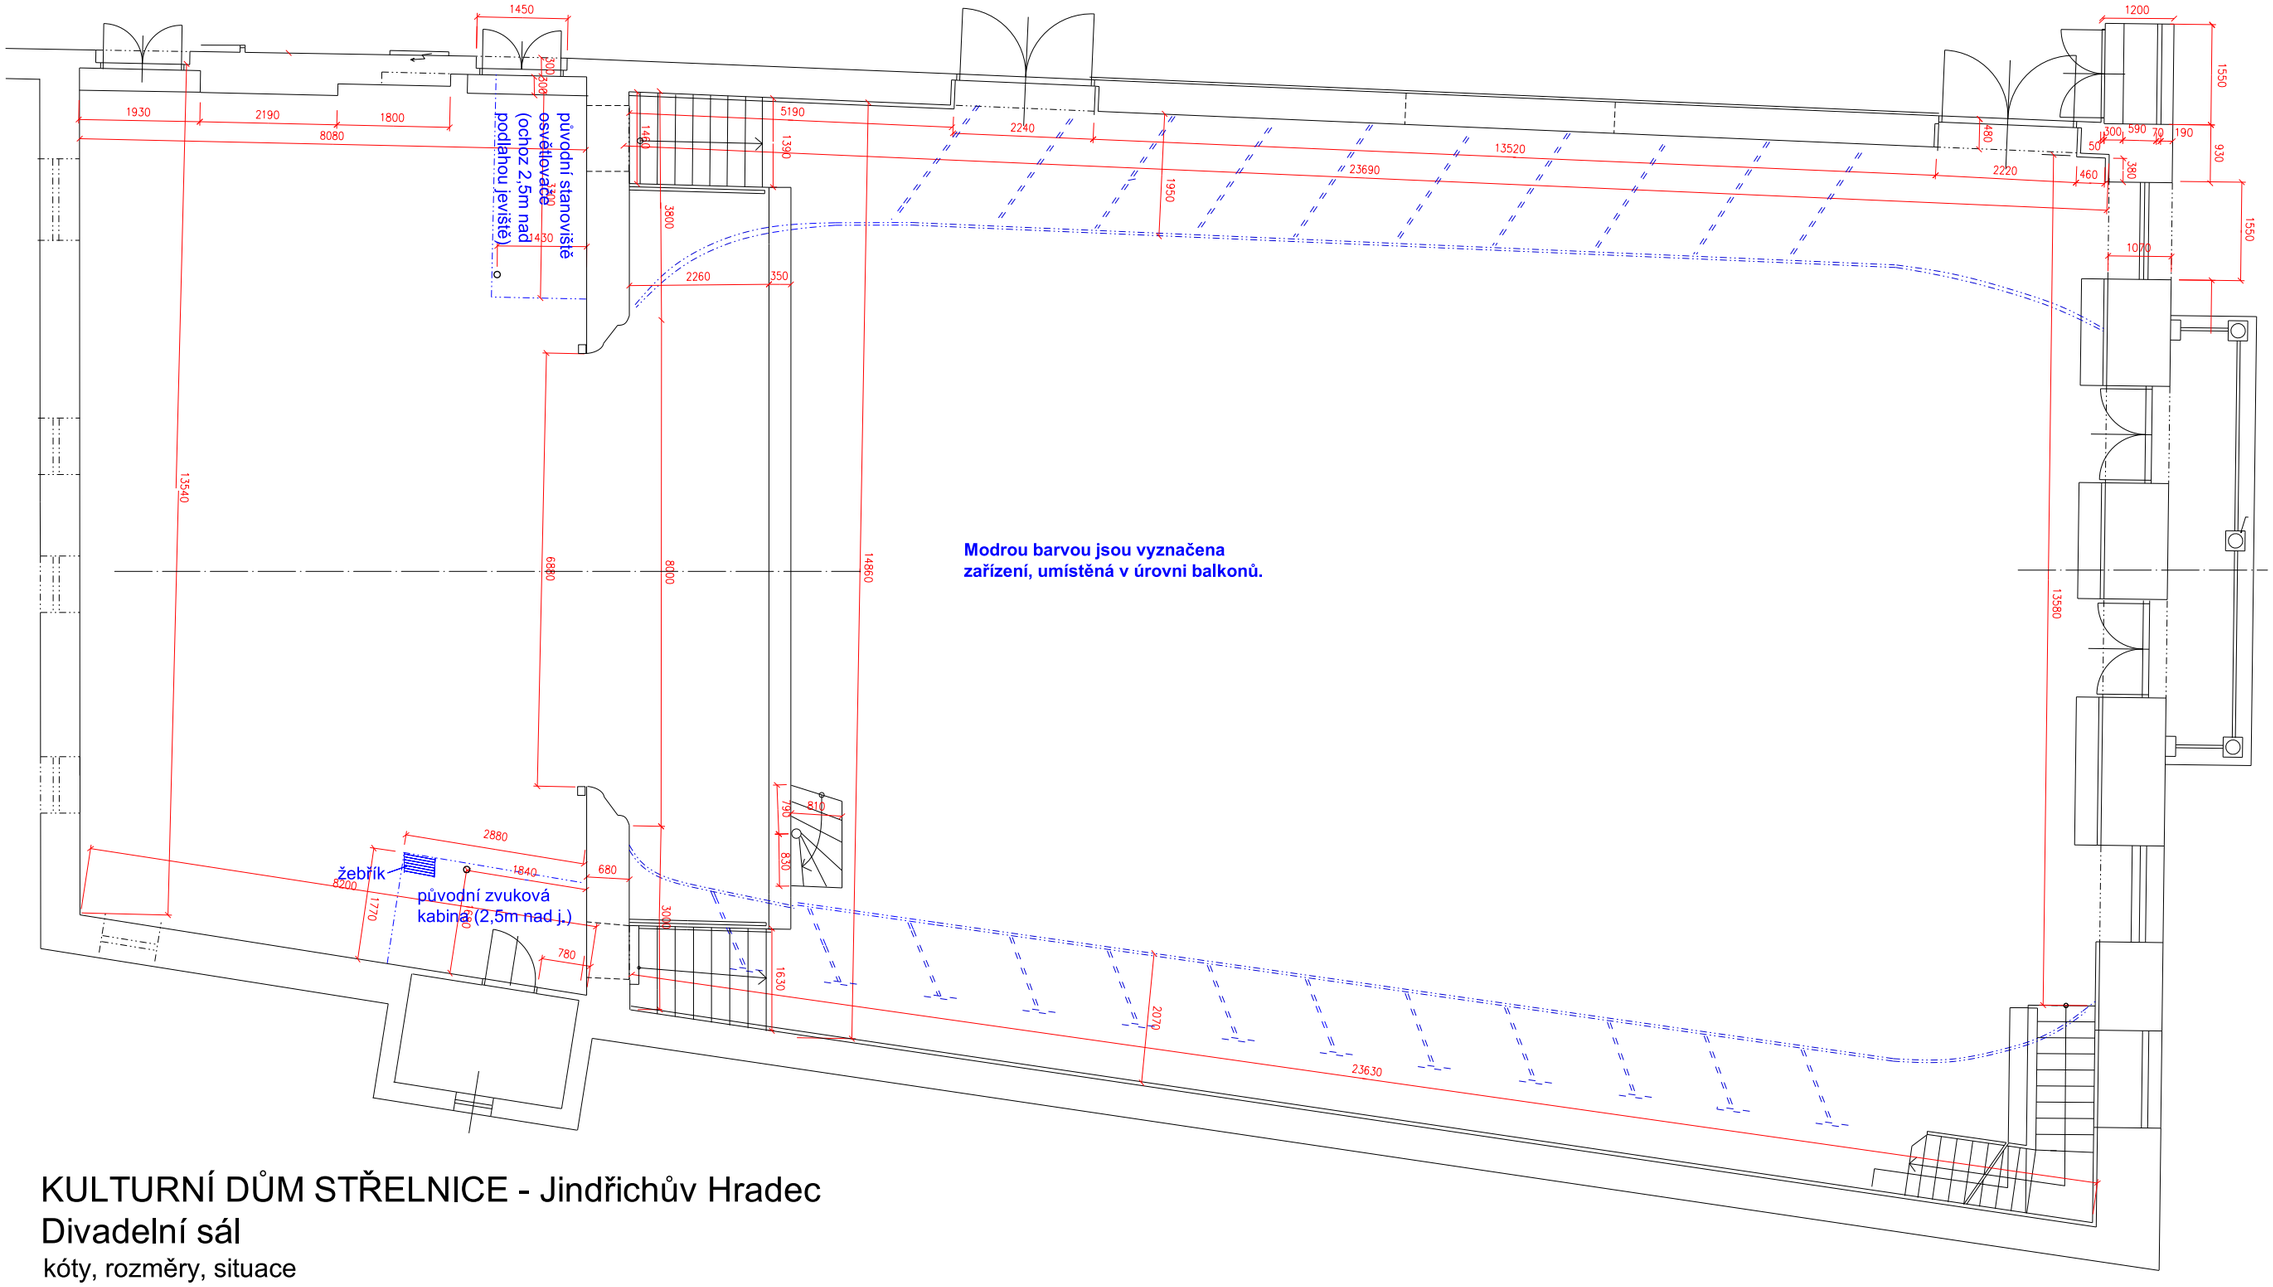

Modrou barvou jsou vyznačena zařízení, umístěná v úrovni balkonů.

KULTURNÍ DŮM STŘELNICE - Jindřichův Hradec

Divadelní sál

kóty, rozměry, situace